



Département de la Côte d'Or
Commune d'Arceau

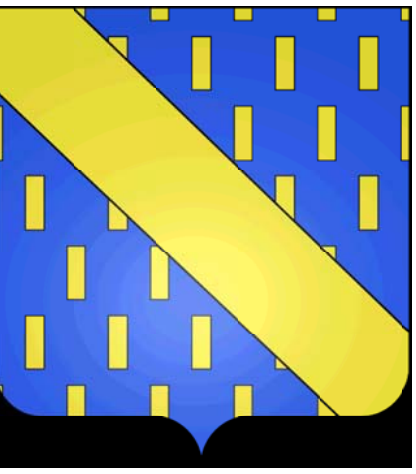

Aménagement de la Grande Rue


AVANT-PROJET

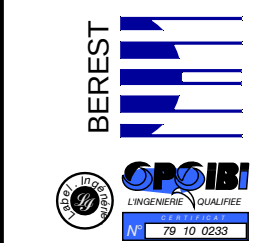


Bureau d'Etudes Réunis de l'EST
14F, Rue Pierre de Coubertin
21000 Dijon
Tel : 03.80.38.14.28 Fax : 03.80.38.18.62
Courriel: dijon@berest.fr
Site internet: www.berest.fr

Indice	Date	Réalisé par :	Objet de la modification	Phase
1	29/10/12	AMO	Version originale	AVP
2	22/11/12	AMO	Modifications diverses	AVP
3	12/02/13	AMO	Modifications diverses	AVP
4	26/02/13	AMO	Modifications diverses	AVP
Resp. Projet	Vérificateur	Echelle :	N° Affaire	Phase
JTH	FMO	1/250	21-0016-12-001-1-0	A
Nom du dossier : 21-0016-12-001-1-0-ESQ-N001-I001				



Ce document est la propriété de BEREST, il ne peut être utilisé ou reproduit sans autorisation

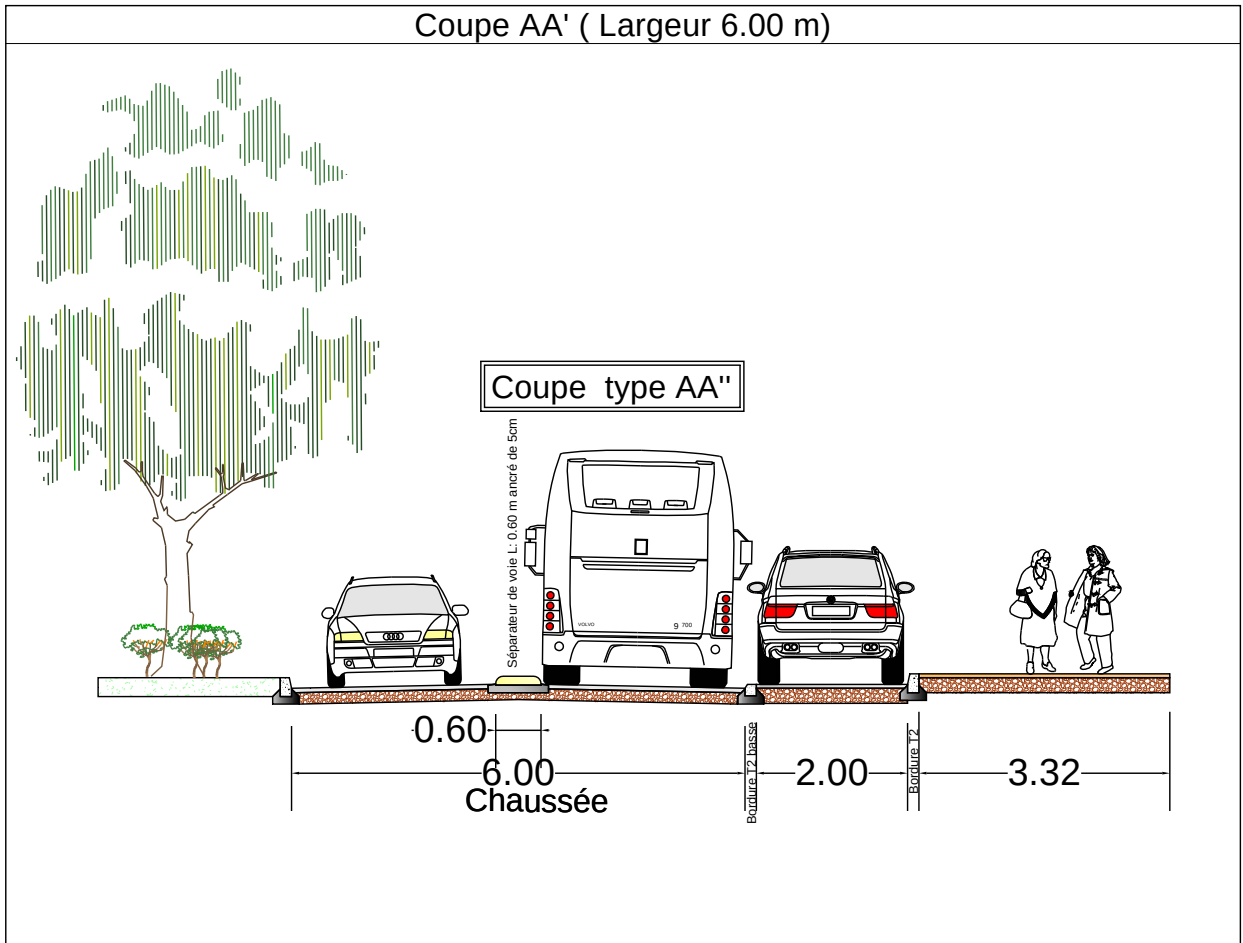





Légende	
	Enrobé - BBSG 0/10 (voirie) et BBSG 0/6 (entrée charretière)
	Trottoir en enrobé 0/6
	Trottoir en sable calcaire
	Béton désactivé
	Espace vert
	Bordures béton T2

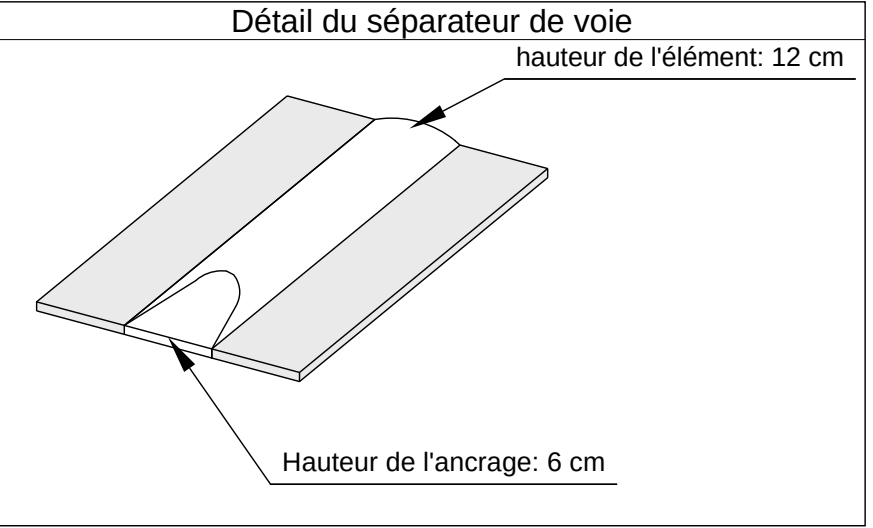

Séparateur de voie

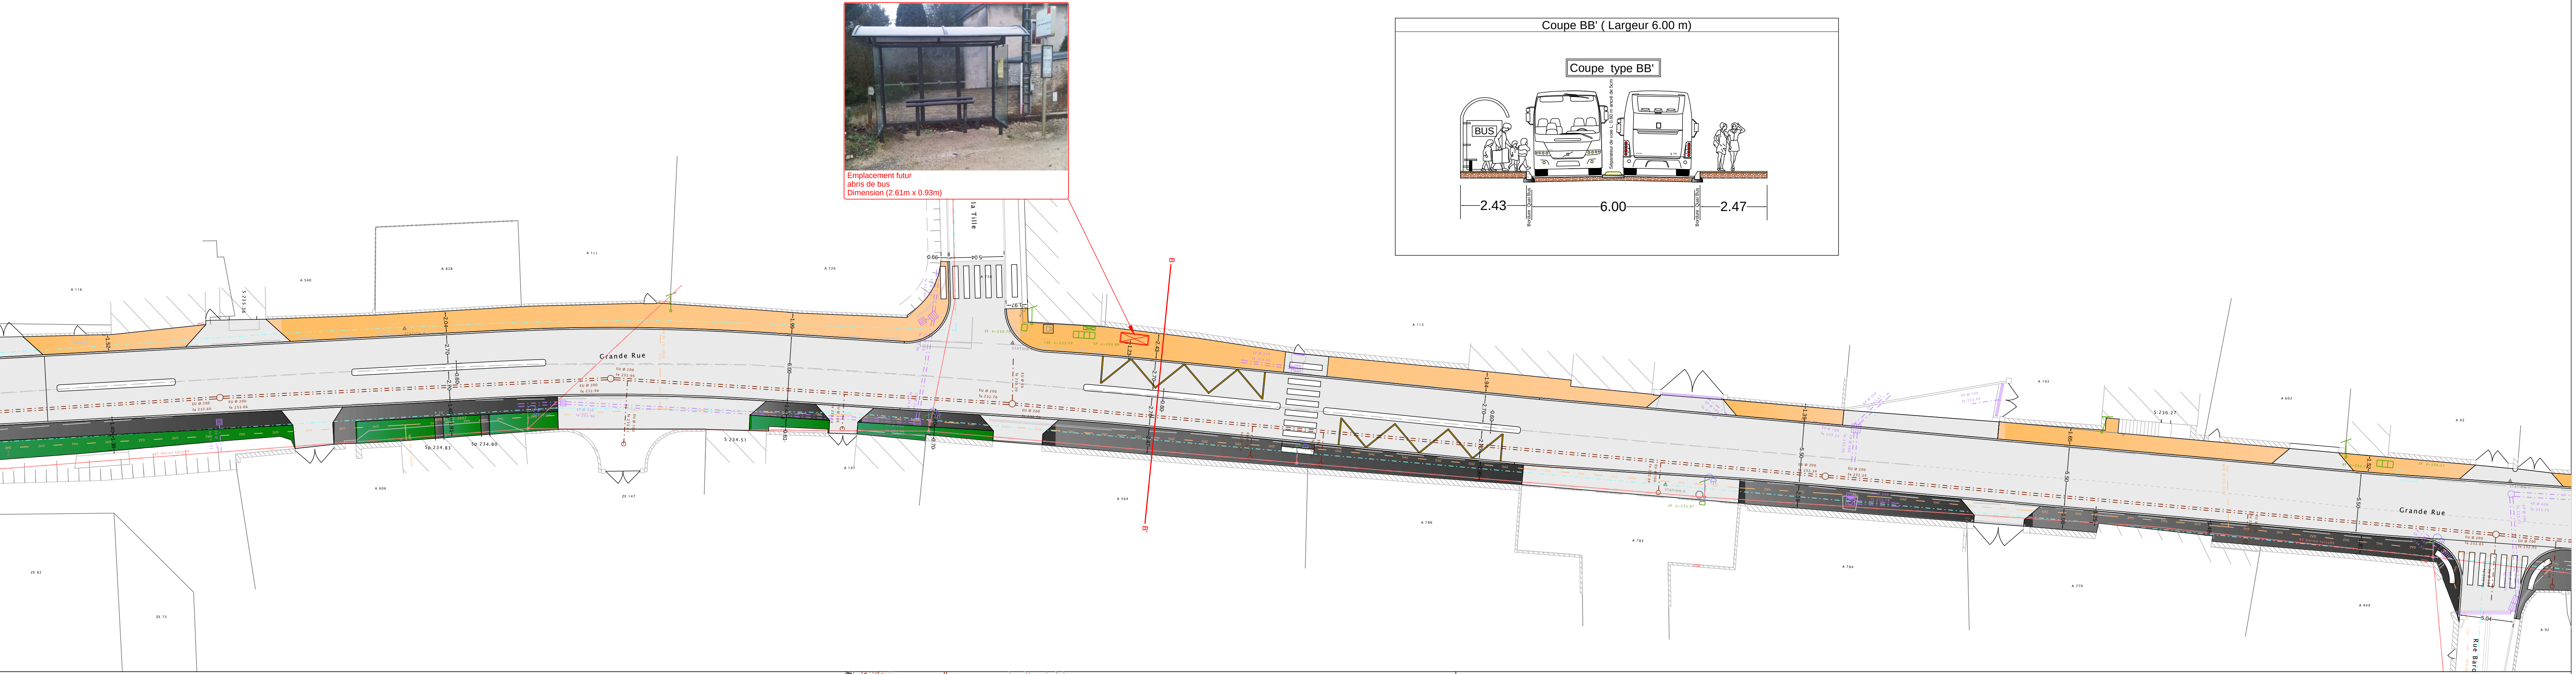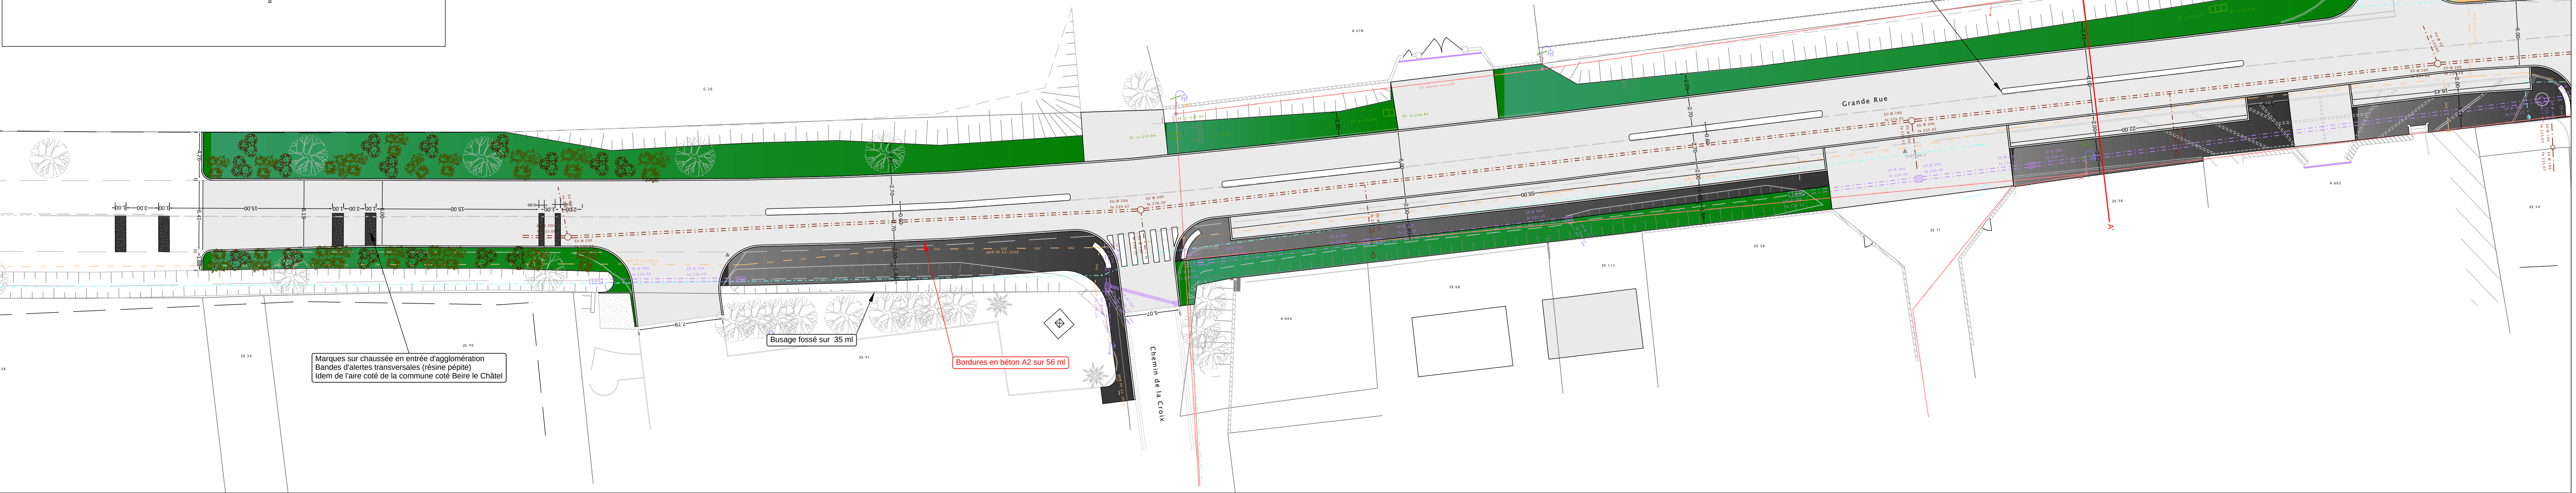

Emplacement futur
abris de bus
Dimension (2.60m x 0.93m)

 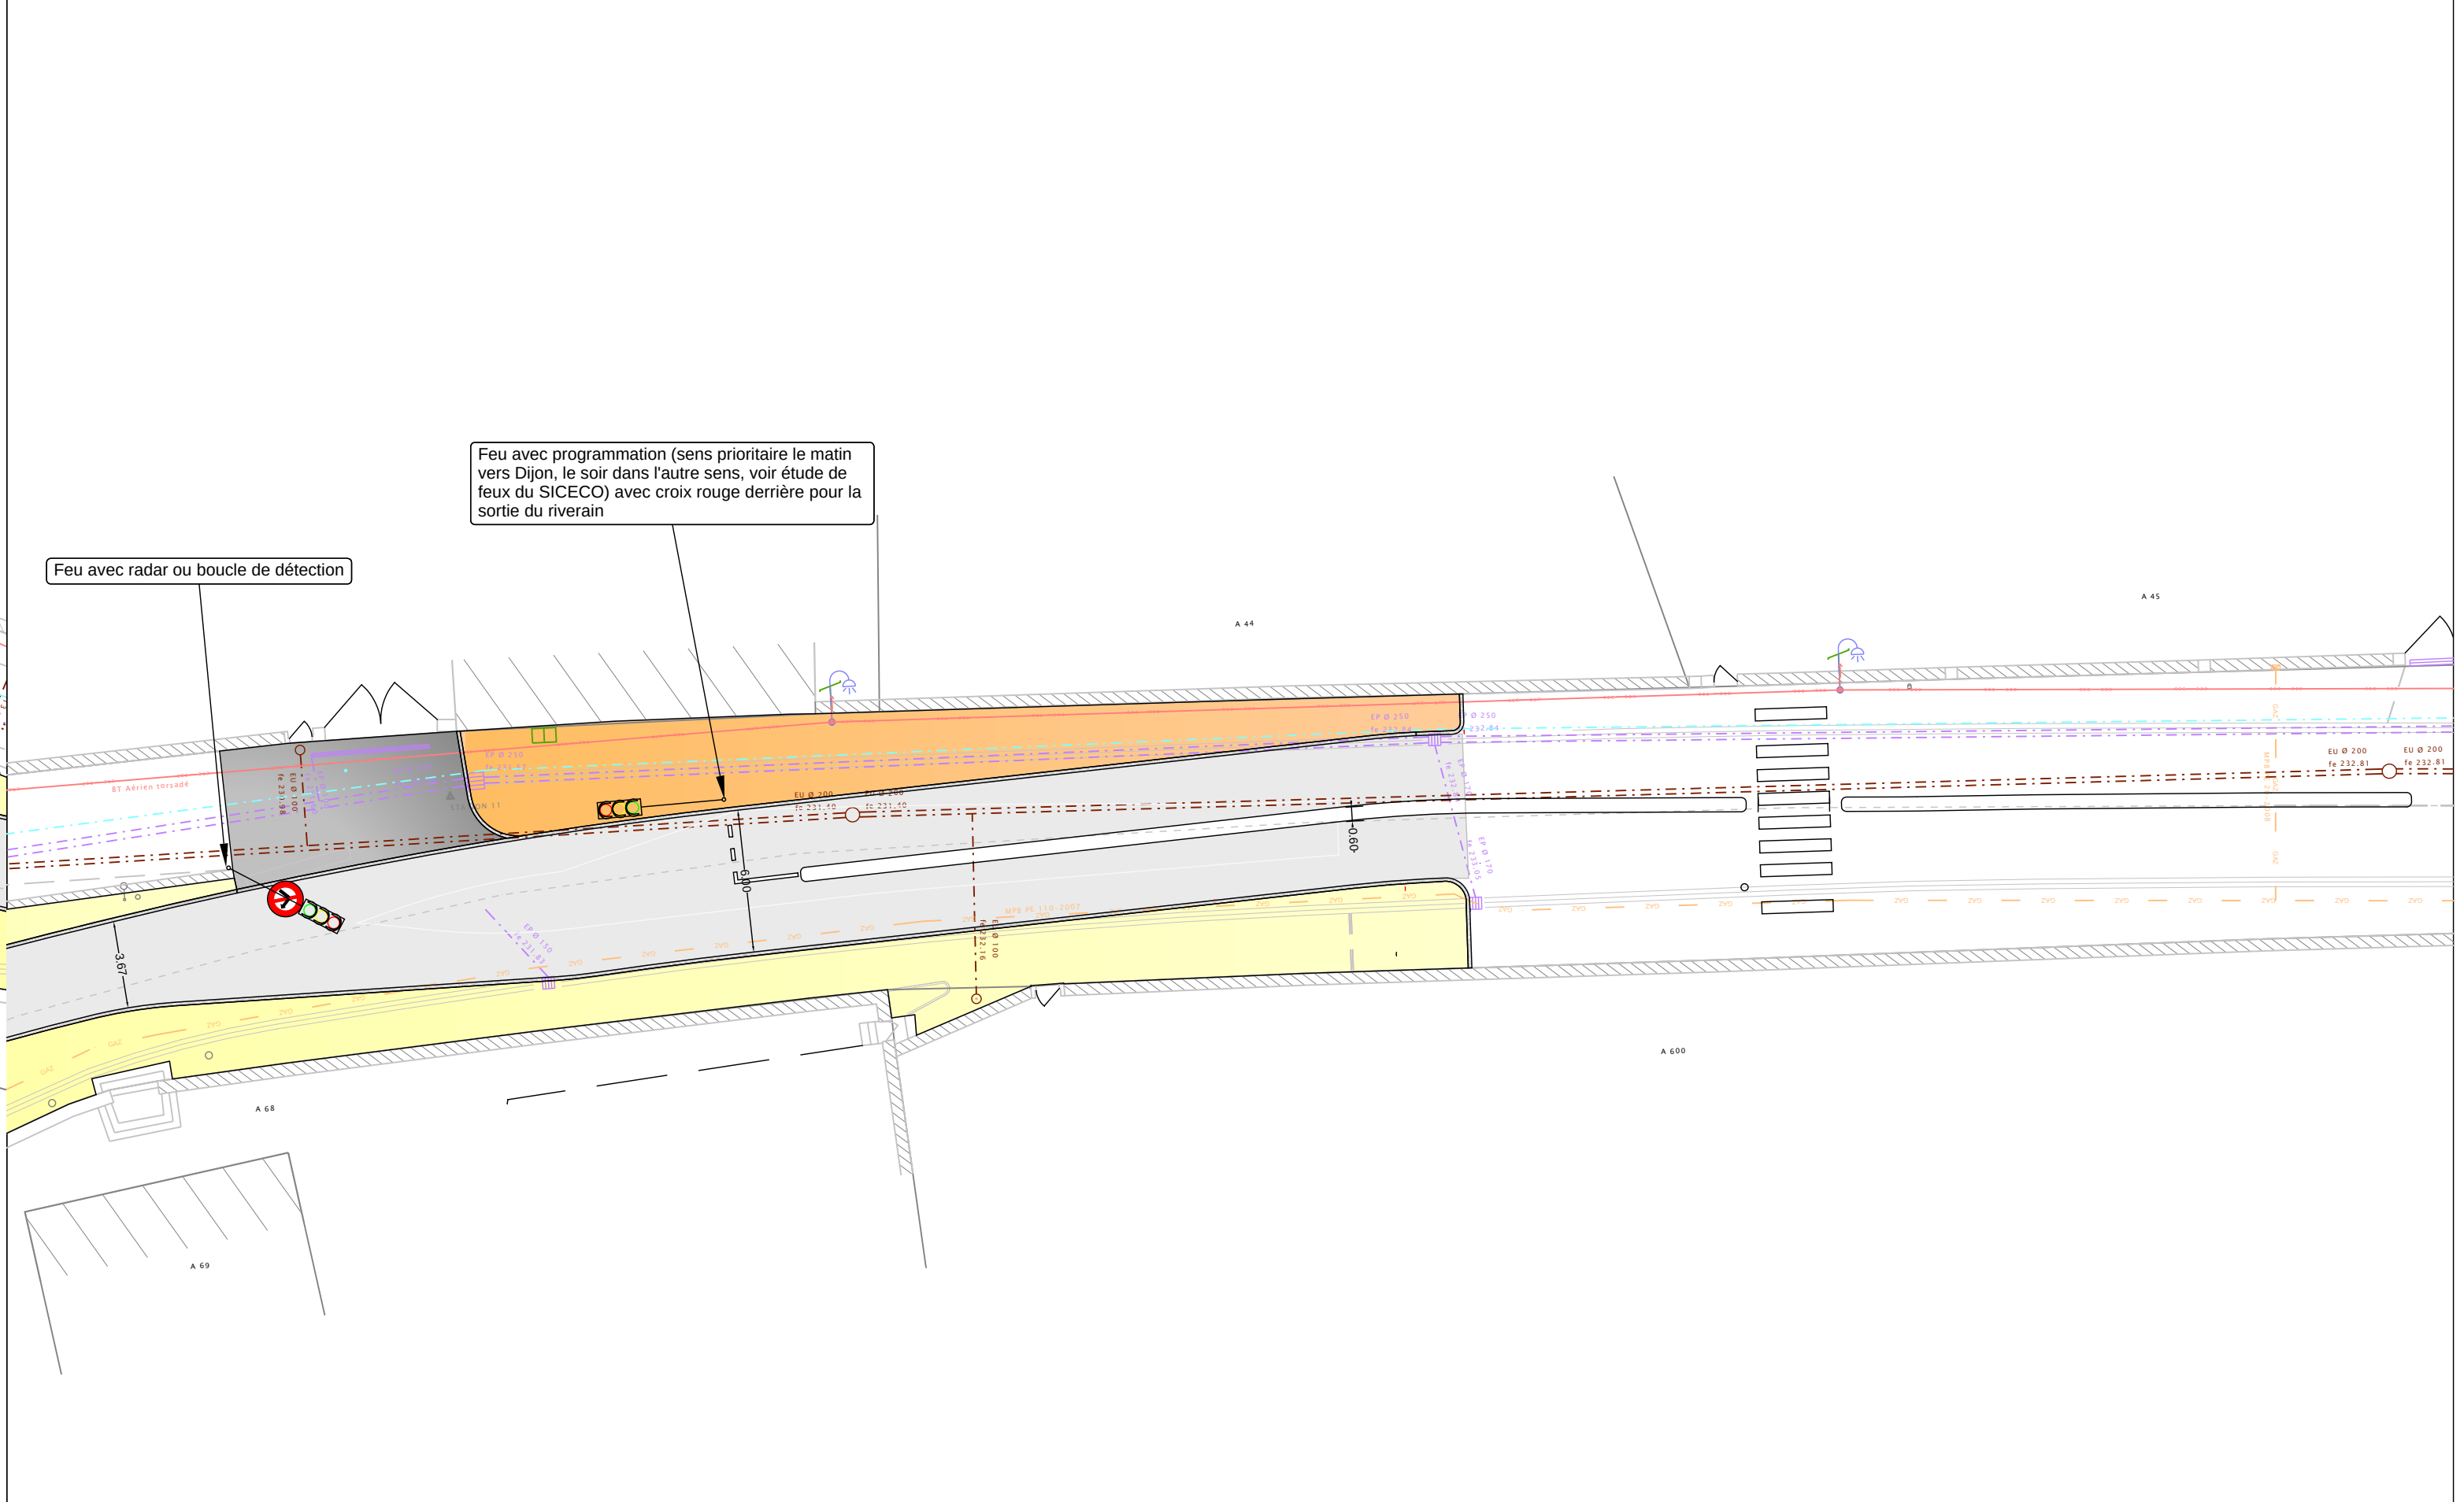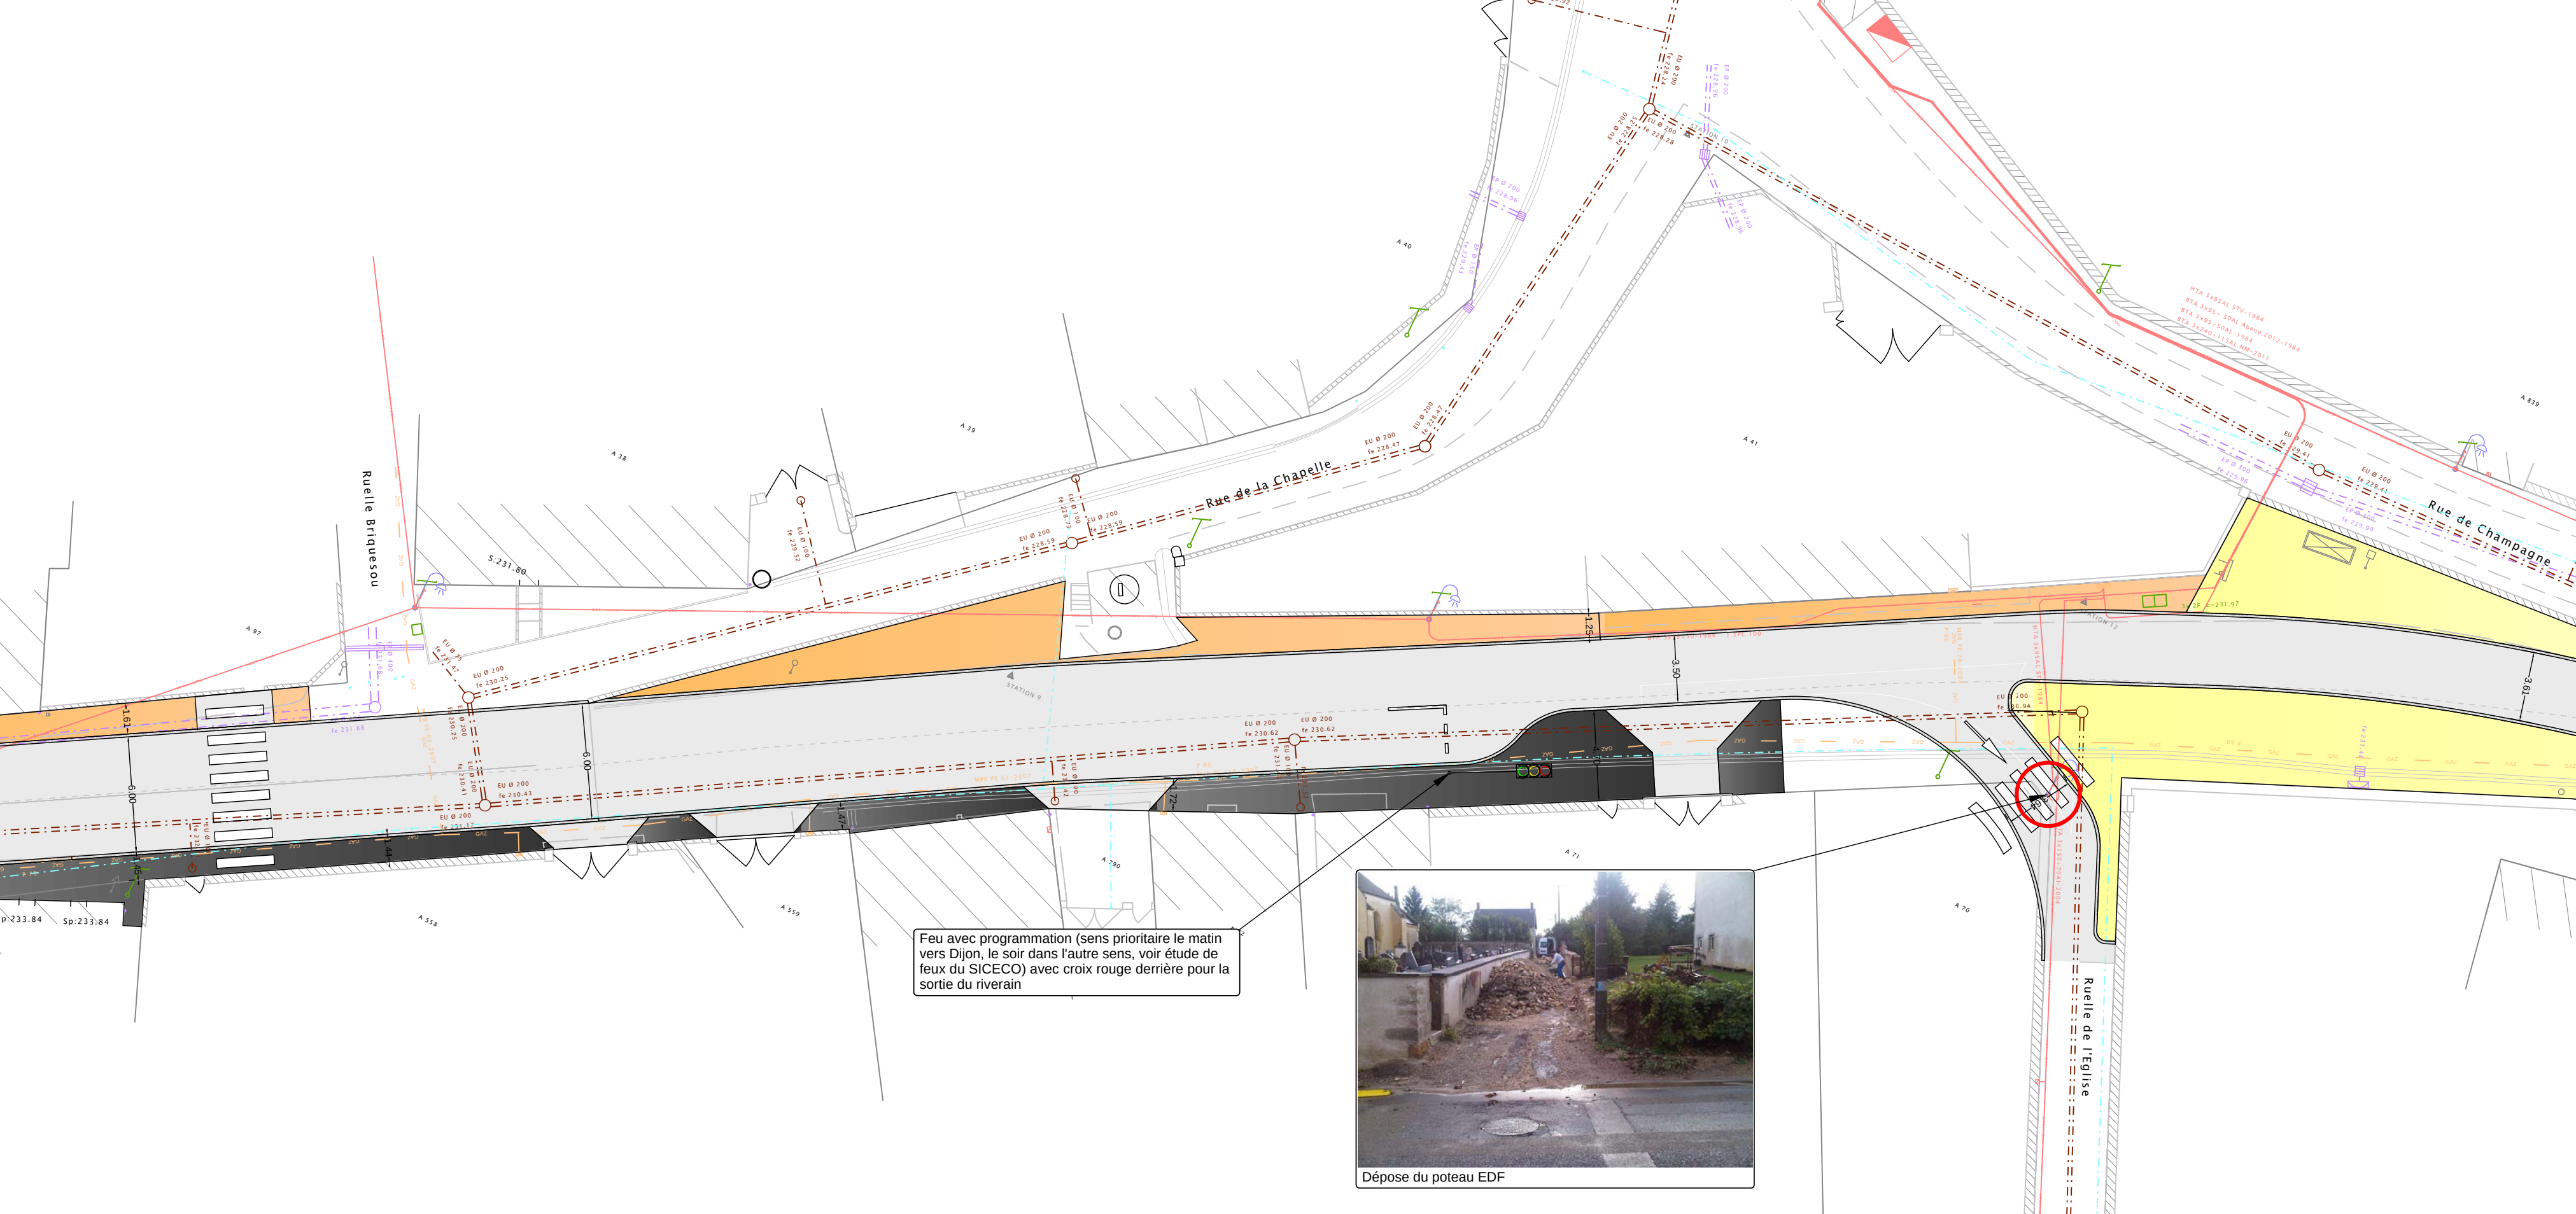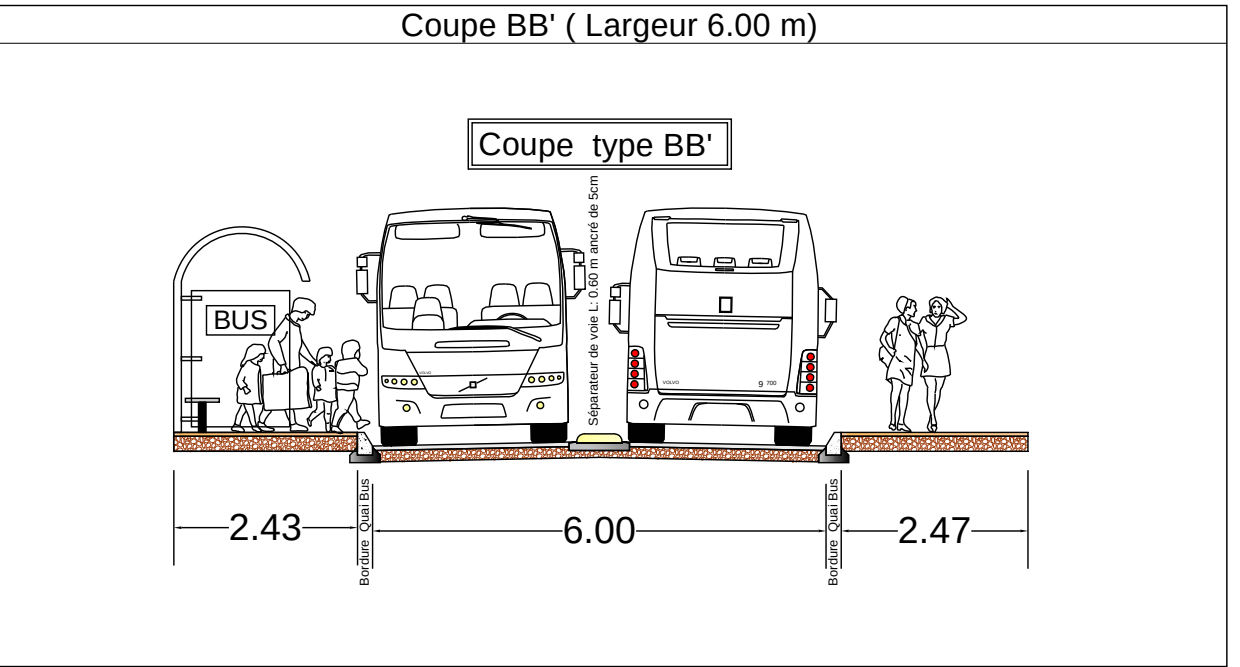

Dépose du poteau EDF